


# Схема планировочных ограничений

Масштаб 1:10 000

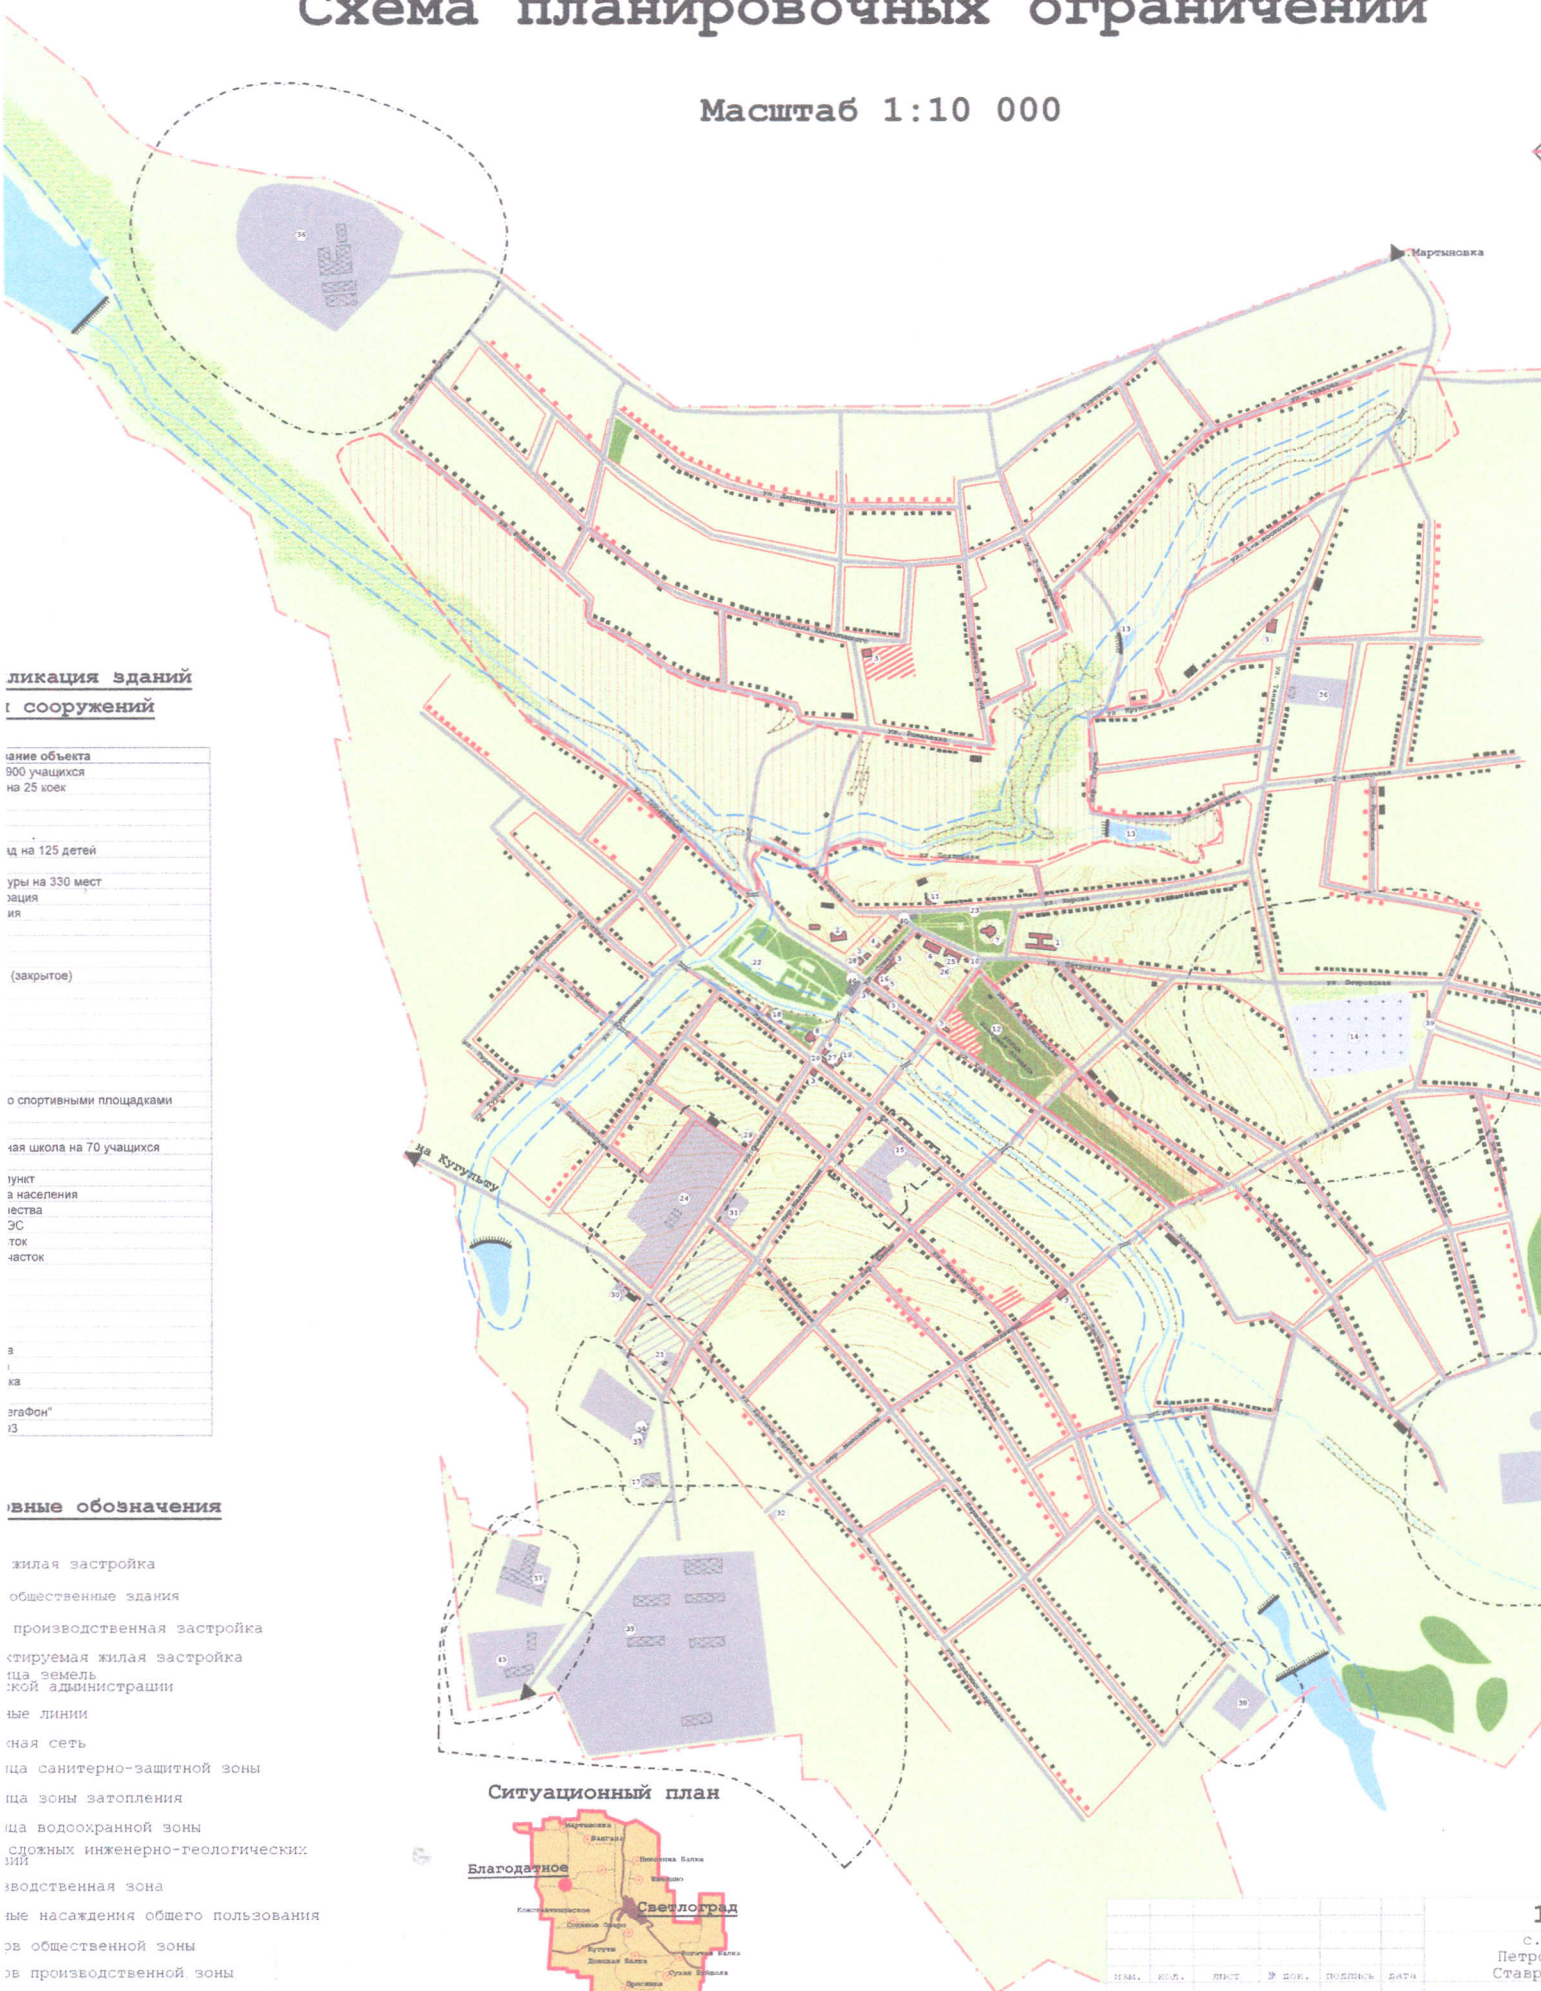

## ликиция Зданий и сооружений

ание объекта
900 учащихся
на 25 коек
ид на 125 детей
уры на 330 мест
здания
ия
(закрытое)
о спортивными площадками
ная школа на 70 учащихся
унит
а населения
ества
ЭС
ток
часток
а
и
ка
агафон"
из

## вные обозначения

- жилая застройка
- общественные здания
- производственная застройка
- «тируемая» жилая застройка
- цза земель
- ской администрации
- ые линии
- сная сеть
- ца санитарно-защитной зоны
- ца зоны затопления
- ца водоохранной зоны
- сложных инженерно-геологических
- ий
- зводственная зона
- ые насаждения общего пользования
- зв общественной зоны
- зв производственной зоны
- гарно-защитное озеленение

## Ситуационный план



им.	кол.	лист	№ док.	подпись	дата
ген. дир.		В.А. Сивов			
зам. ген.		В.В. Горюнов			
нач. отд.		И.И. Катеев			
ГАП		Р.В. Лебедева			
инженер		Е.А. Макарова			

1

с.  
Петро  
Ставро

Корректировка  
генерального  
плана